

Nemessándorháza

Nagykapornak

NAGYKAPORNAK
76. SZ. FŐÚT FELE

Nagykapornak


Nemesrádó

Misefa Község Önkormányzat Képviselő-testületének 9/2021. (XI. 10.) önkormányzati rendelete a Helyi Építési Szabályzatról szóló 10/2007. (XII. 14.) rendelet módosításáról
1. melléklet

Kövácsné Kozma Györgyi
körgyűző

Sifter Róbert
polgármester

Készült az állami alapadatok felhasználásával.

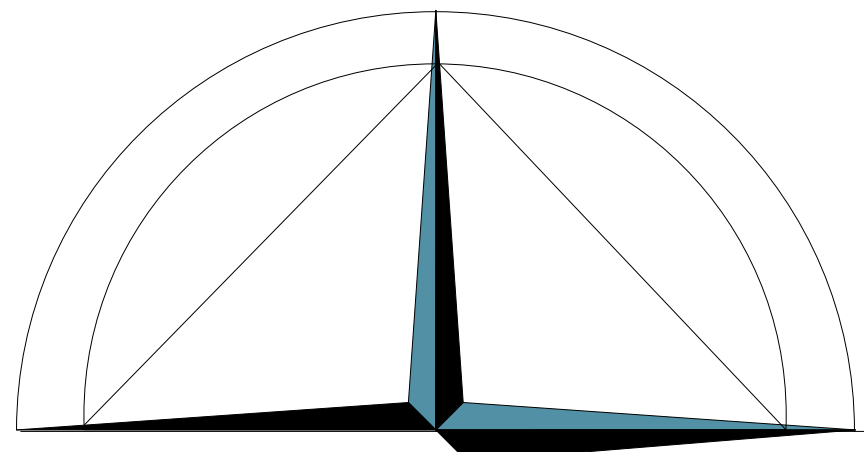

MISEFA TELEPÜLÉSTERVEZÉSI TERVE

SZABÁLYOZÁSI TERV MÓDOSÍTÁS

M=1:4000

SZT - M76 2021

GENERÁLTERVEZŐ

Berczeli Emília
TT/1E-01-2447
vezető településrendező tervező
okl. építészmérnök
településmérnök
városépítészeti mérnök
8800 Nagykanizsa, Széfte u. 10/I.
+36 20 33 55 982

TERVEZŐK


MUNKATÁRS

Horváth Imola Emese
okl. építészmérnök

DÁTUM

2021. 07.

JELMAGYARÁZAT

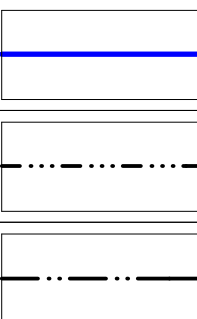


TERVEZÉSI TERÜLET HATÁRA

KÖZIGAZGATÁSI TERÜLET HATÁRA

BELTERÜLET HATÁRA

Szabályozási elemek

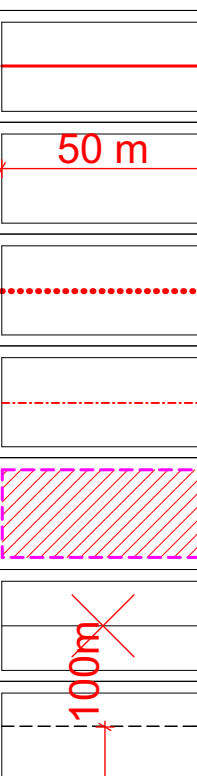

SZABÁLYOZÁSI VONAL

SZABÁLYOZÁSI SZÉLESSÉG MÉRTEZÉS

ÉPÍTÉSI ÖVEZET / ÖVEZET HATÁRA


BEÉPÍTÉSRE SZÁNT TERÜLET HATÁRA

ÉPÍTÉSI HELY

KÖTELEZŐ MEGSZÜNTETŐ JEL

VÉDŐTÁVOLSÁG

Védelem és korlátozások, egyéb tájékoztató jelek

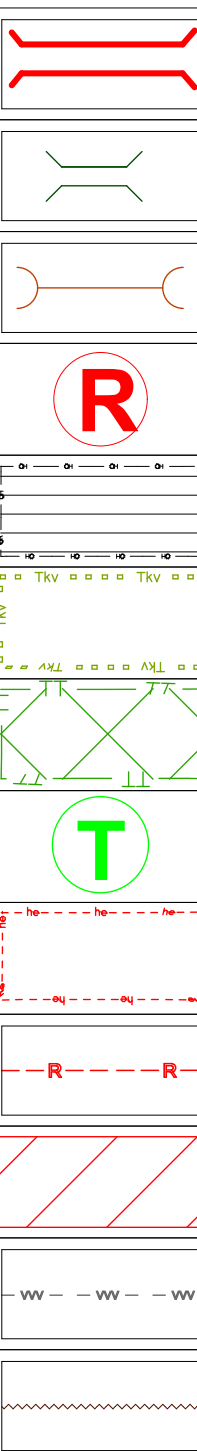

KÖZÚTI FELÜLJÁRÓ

NAGYVADÁTJÁRÓ

BÉKAÁJTJÁRÓ

REKULTIVÁLANDÓ TERÜLET

ÖKOLÓGIAI FOLYÓSÓ TERÜLETE

TÁJKÉPVÉDELMI TERÜLET ÖVEZETE

TERMÉSZETI TERÜLET

EGYEDI TÁJÉRTÉK

HELYI ÉRTÉKVÉDELMI TERÜLET HATÁRA

ORSZÁGOS JELENTŐSÉGŰ RÉGÉSZETI

TERÜLET HATÁRA

RÉGÉSZETI ÉRDEKŰ TERÜLET

CSÚSZÁSVESZÉLYES TERÜLET HATÁRA

BÁNYATELEK HATÁRA

Építési övezetek



IPARI GAZDASÁGI TERÜLET - EGYÉB IPAR

Övezetek



ERDŐTERÜLET (GAZDASÁGI, JÓLÉTI ERDŐ)

ERDŐTERÜLET (VÉDELMI ERDŐ)

ÁLTALÁNOS MEZŐGAZDASÁGI TERÜLET

(SZÁNTÓ, GYEP, LEGELŐ)

KERTES MEZŐGAZDASÁGI TERÜLET

(SZŐLŐ, GYÜMÖLCSÖS)

KÖZLEKEDÉSI TERÜLET