



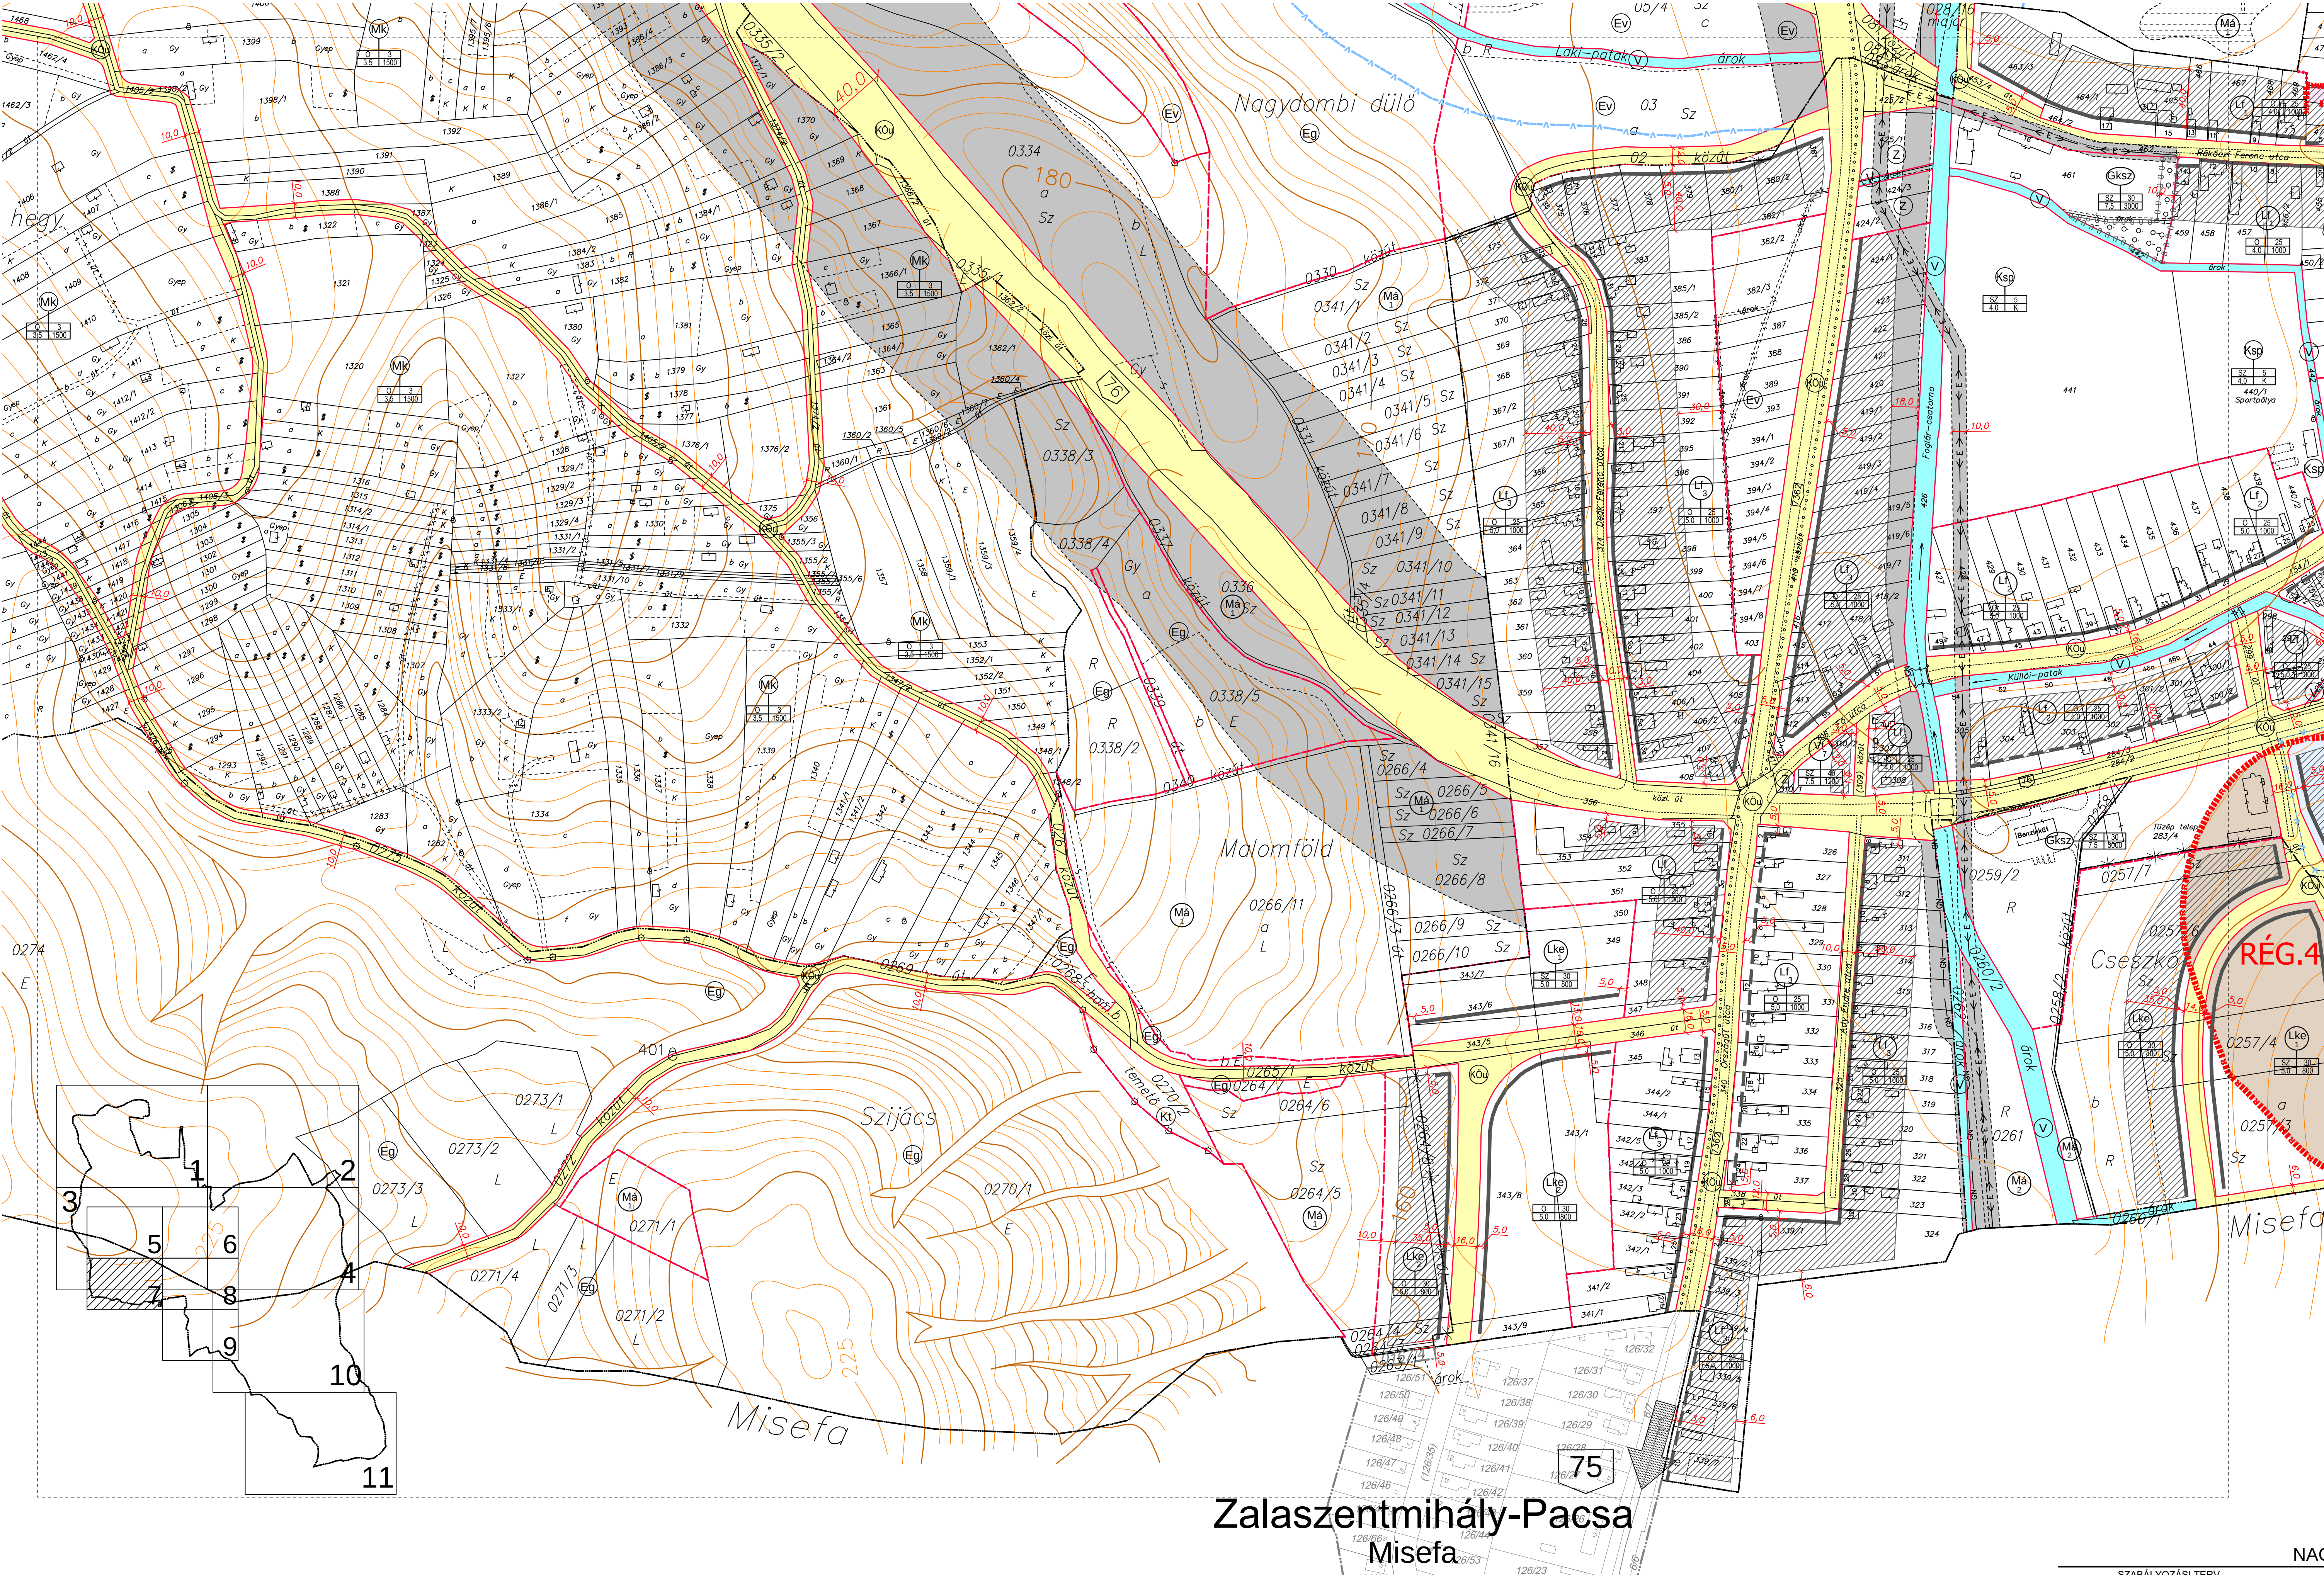

"Készült az állami alapadatok felhasználásával"

7. melléklete az 1/2021. (I.08.)
és 8/2022. (XI.7.) önkormányzati
rendelettel módosított, 2/2009. (II. 05.)
önkormányzati rendeletnek

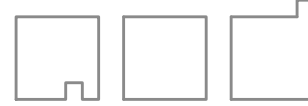

ÓOD építész és grafikus iroda kft.
8900 Zalaegerszeg, Ady u. 2.
tel: 92 510 203 fax: 92 510 204
e-mail: ood@zalasom.hu

NAGYKAPORNAK

SZABÁLYOZÁSI TERV		M=1:2000
Megnevezés:	Nagykapornak település önkormányzata	2022.11.
Településtervező:	AGG FERENC okl. építésszámológép, városépítési és városgazdasági szakmérnök	TT-1-20-0001
Településtörténet, régész:	DR. VANDOR LÁSZLO régész, okl. műemlékvédelmi szakmérnök	Sz-277/2001
Tájrendsz és természetvédelem:	Dr. BALOGH AKOS okl. tájépítész mérnök	TT-1-11-0008 K-1-11-0008
Környezetvédelmi tervező:	HEVESNÉ TORONDY RITA okl. építőmérnök	268/2002 KVM
Közlekedés, közművek és vízrendezés tervező:	HEGEDŰS KATALIN okl. építőmérnök	20-0020 V3-1-K1d-1
Elektronos energia ellátás tervező:	SÁNDORFI GYÖRGY okl. villamosmérnök	20-0097
Hírközlés tervező:	KOLLER JÓZSEF távközlési szakmérnök	HC-1; HSZ-1; HT-1; KV-1 TT-2; T2-1