


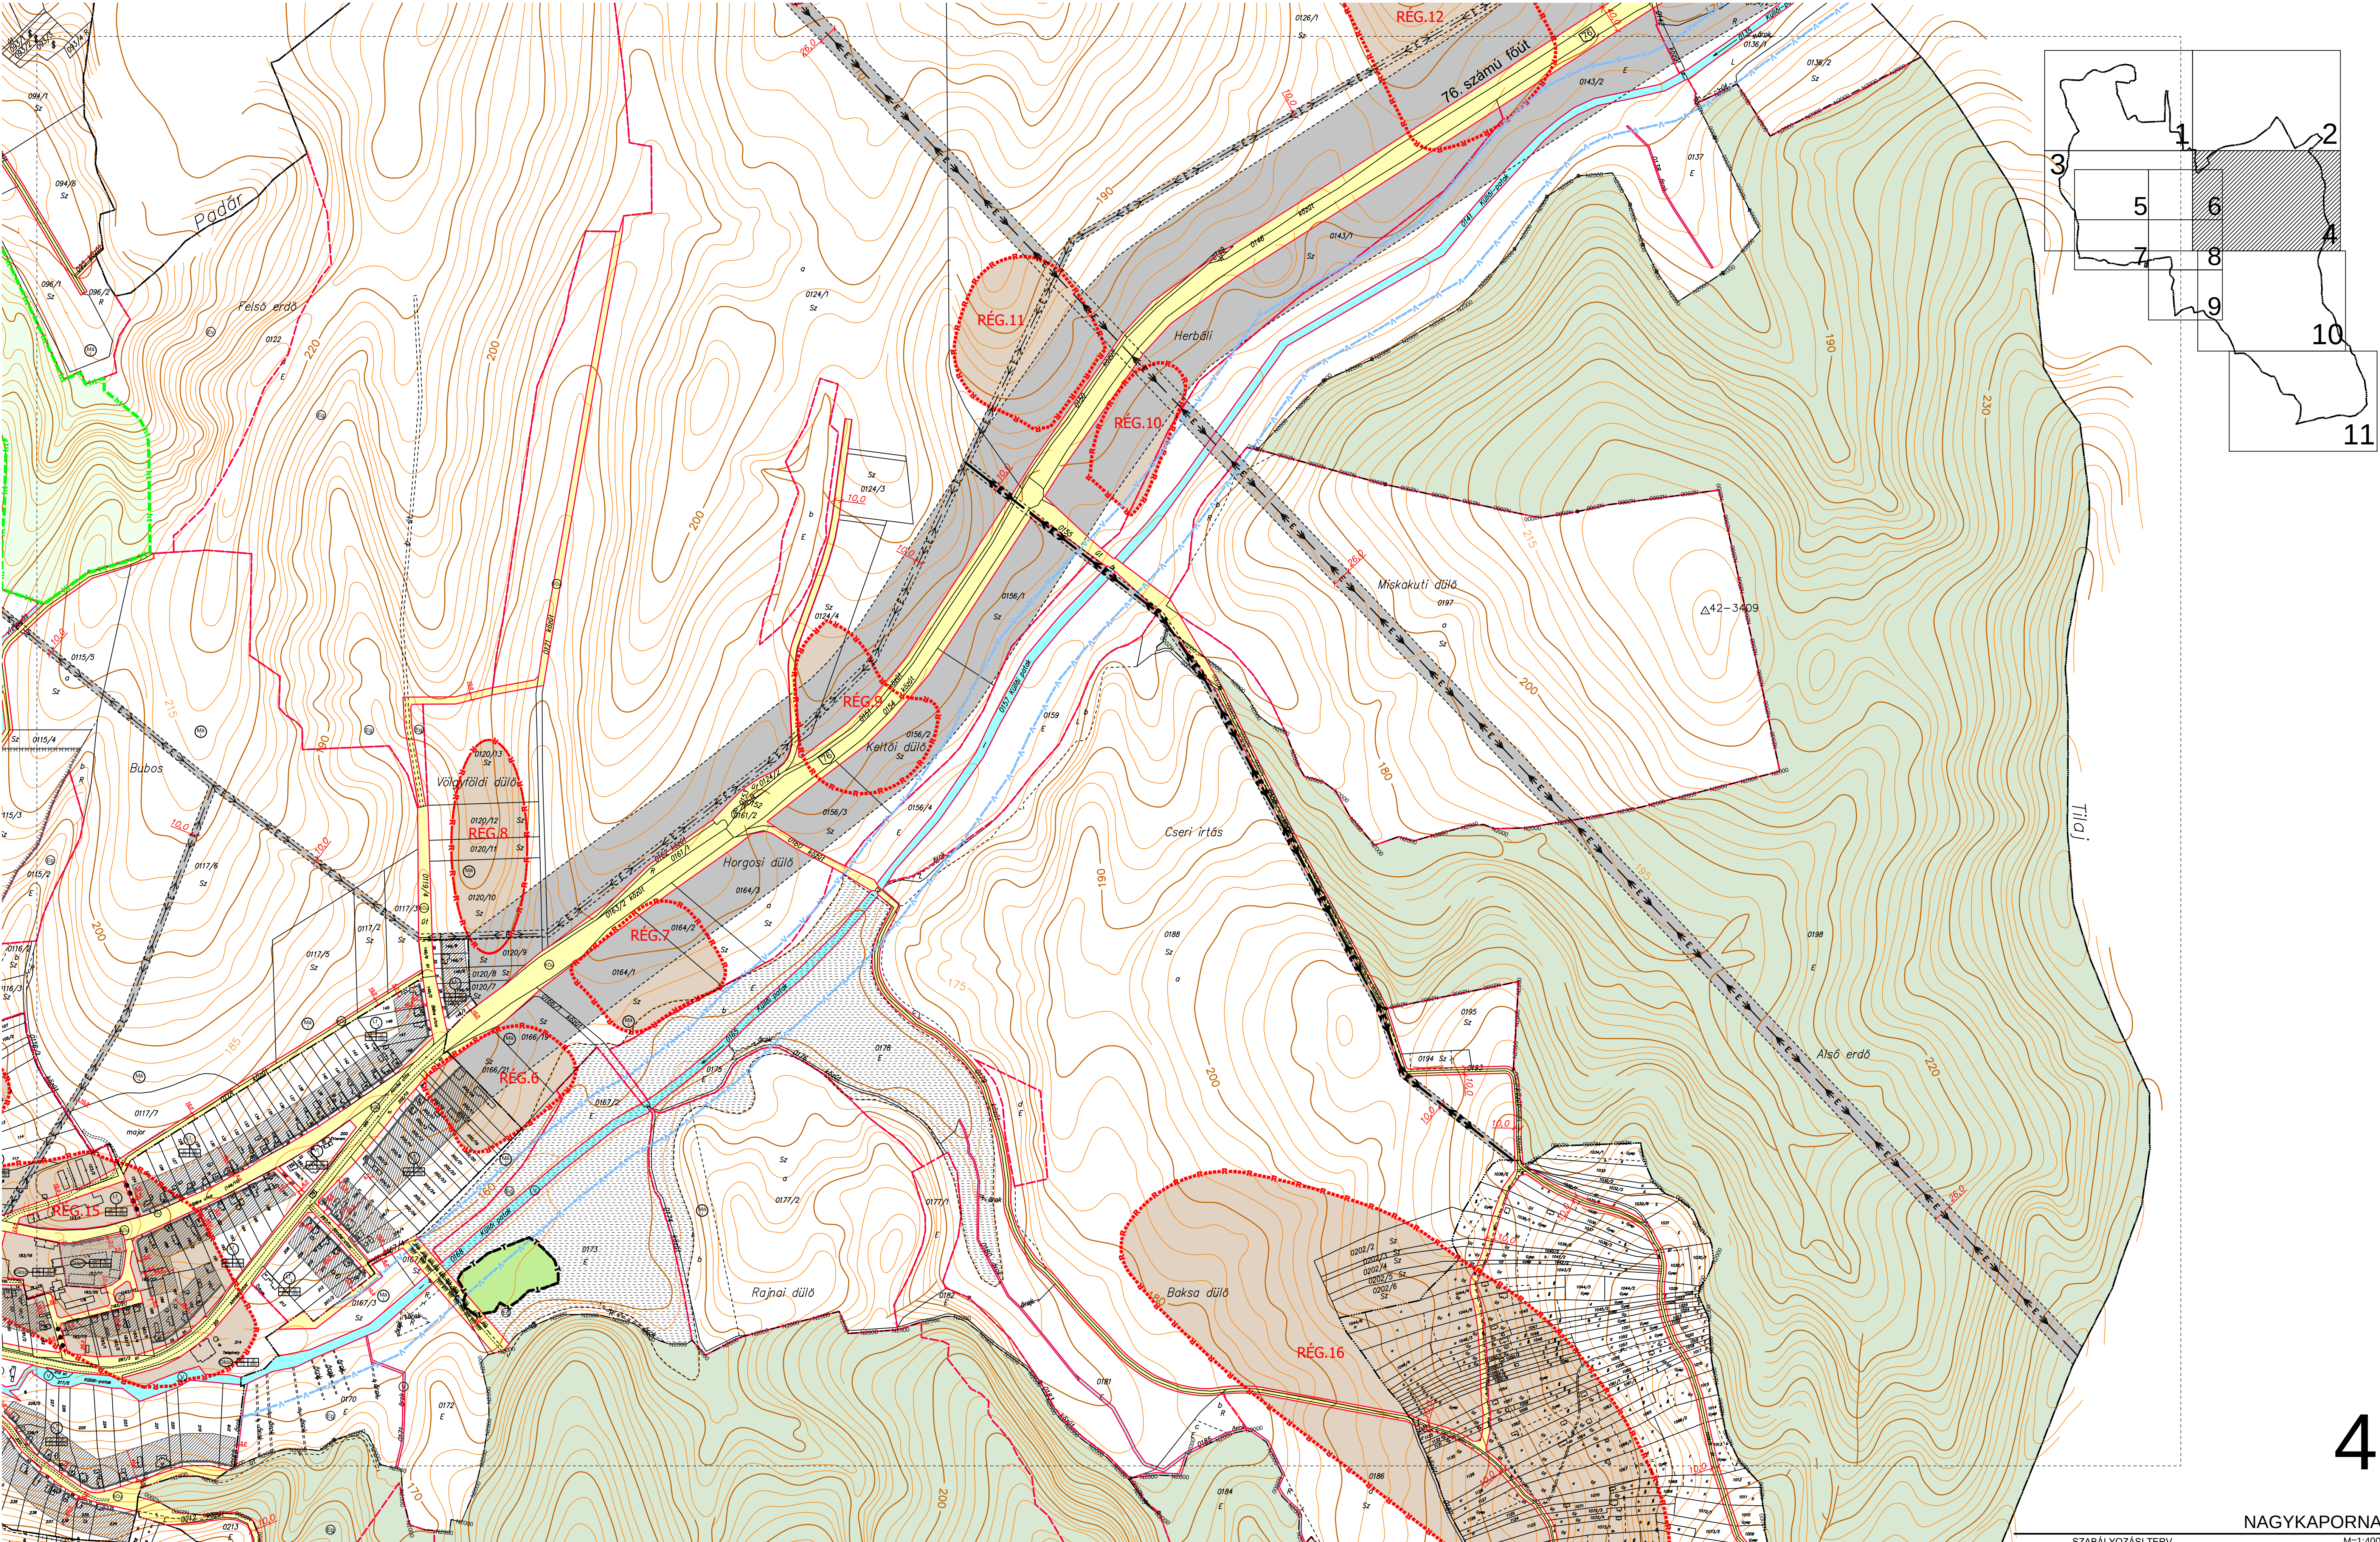

4

# NAGYKAPORNAK

| SZABÁLYOZÁSI TERV                               |                                                                                   | M=1:4000                          |
|-------------------------------------------------|-----------------------------------------------------------------------------------|-----------------------------------|
| Megrendelő:                                     | Nagykapornak település önkormányzata                                              | 2022.11.                          |
| Településtervező:                               | AGG FERENC<br>okl. építésszámológép, városépítési és<br>városgazdasági szakmérnök | TT-1-20-0001<br>Sz-277/2001       |
| Településtörténet, régészet:                    | DR. VANDOR LÁSZLO<br>régész, okl. műemlékvédelmi szakmérnök                       | TT-1-11-0008<br>K-1-11-0008       |
| Térrendezés és<br>természetvédelem:             | Dr. BALOGH AKOS<br>okl. tájépítész mérnök                                         | 20-0020<br>V3-1:K1d-1             |
| Környezetvédelmi tervező:                       | HEGESZ TORONDY RITA<br>okl. építőmérnök                                           | 268/2002 KVM                      |
| Közlekedés, közművek és<br>vízrendezés tervező: | HEGEDŰS KATALIN<br>okl. építőmérnök                                               | 20-0020<br>V3-1:K1d-1             |
| Elektromos energia ellátás<br>tervező:          | SÁNDORFI GYÖRGY<br>okl. villamosmérnök                                            | 20-0097<br>H1-1:HSZ-1; H1-1: H1-1 |
| Hírközlés tervező:                              | KOLLER JÓZSEF<br>távokozási szakmérnök                                            | 20-0461<br>T1-2: T2-1             |

4. melléklete az 1/2021. (I.08.),  
6/2022. (VII.6.) és 8/2022. (XI.7.) önkormányzati  
rendelettel módosított, 2/2009. (II. 05.)  
önkormányzati rendeletnek



AGG FERENC és grafikus iroda kft.  
8900 Zalaegerszeg, Ady u. 2.  
tel: 92 510 203 fax: 92 510 204  
e-mail: aad@zalasom.hu

"Készült az állami alapadatok felhasználásával"