



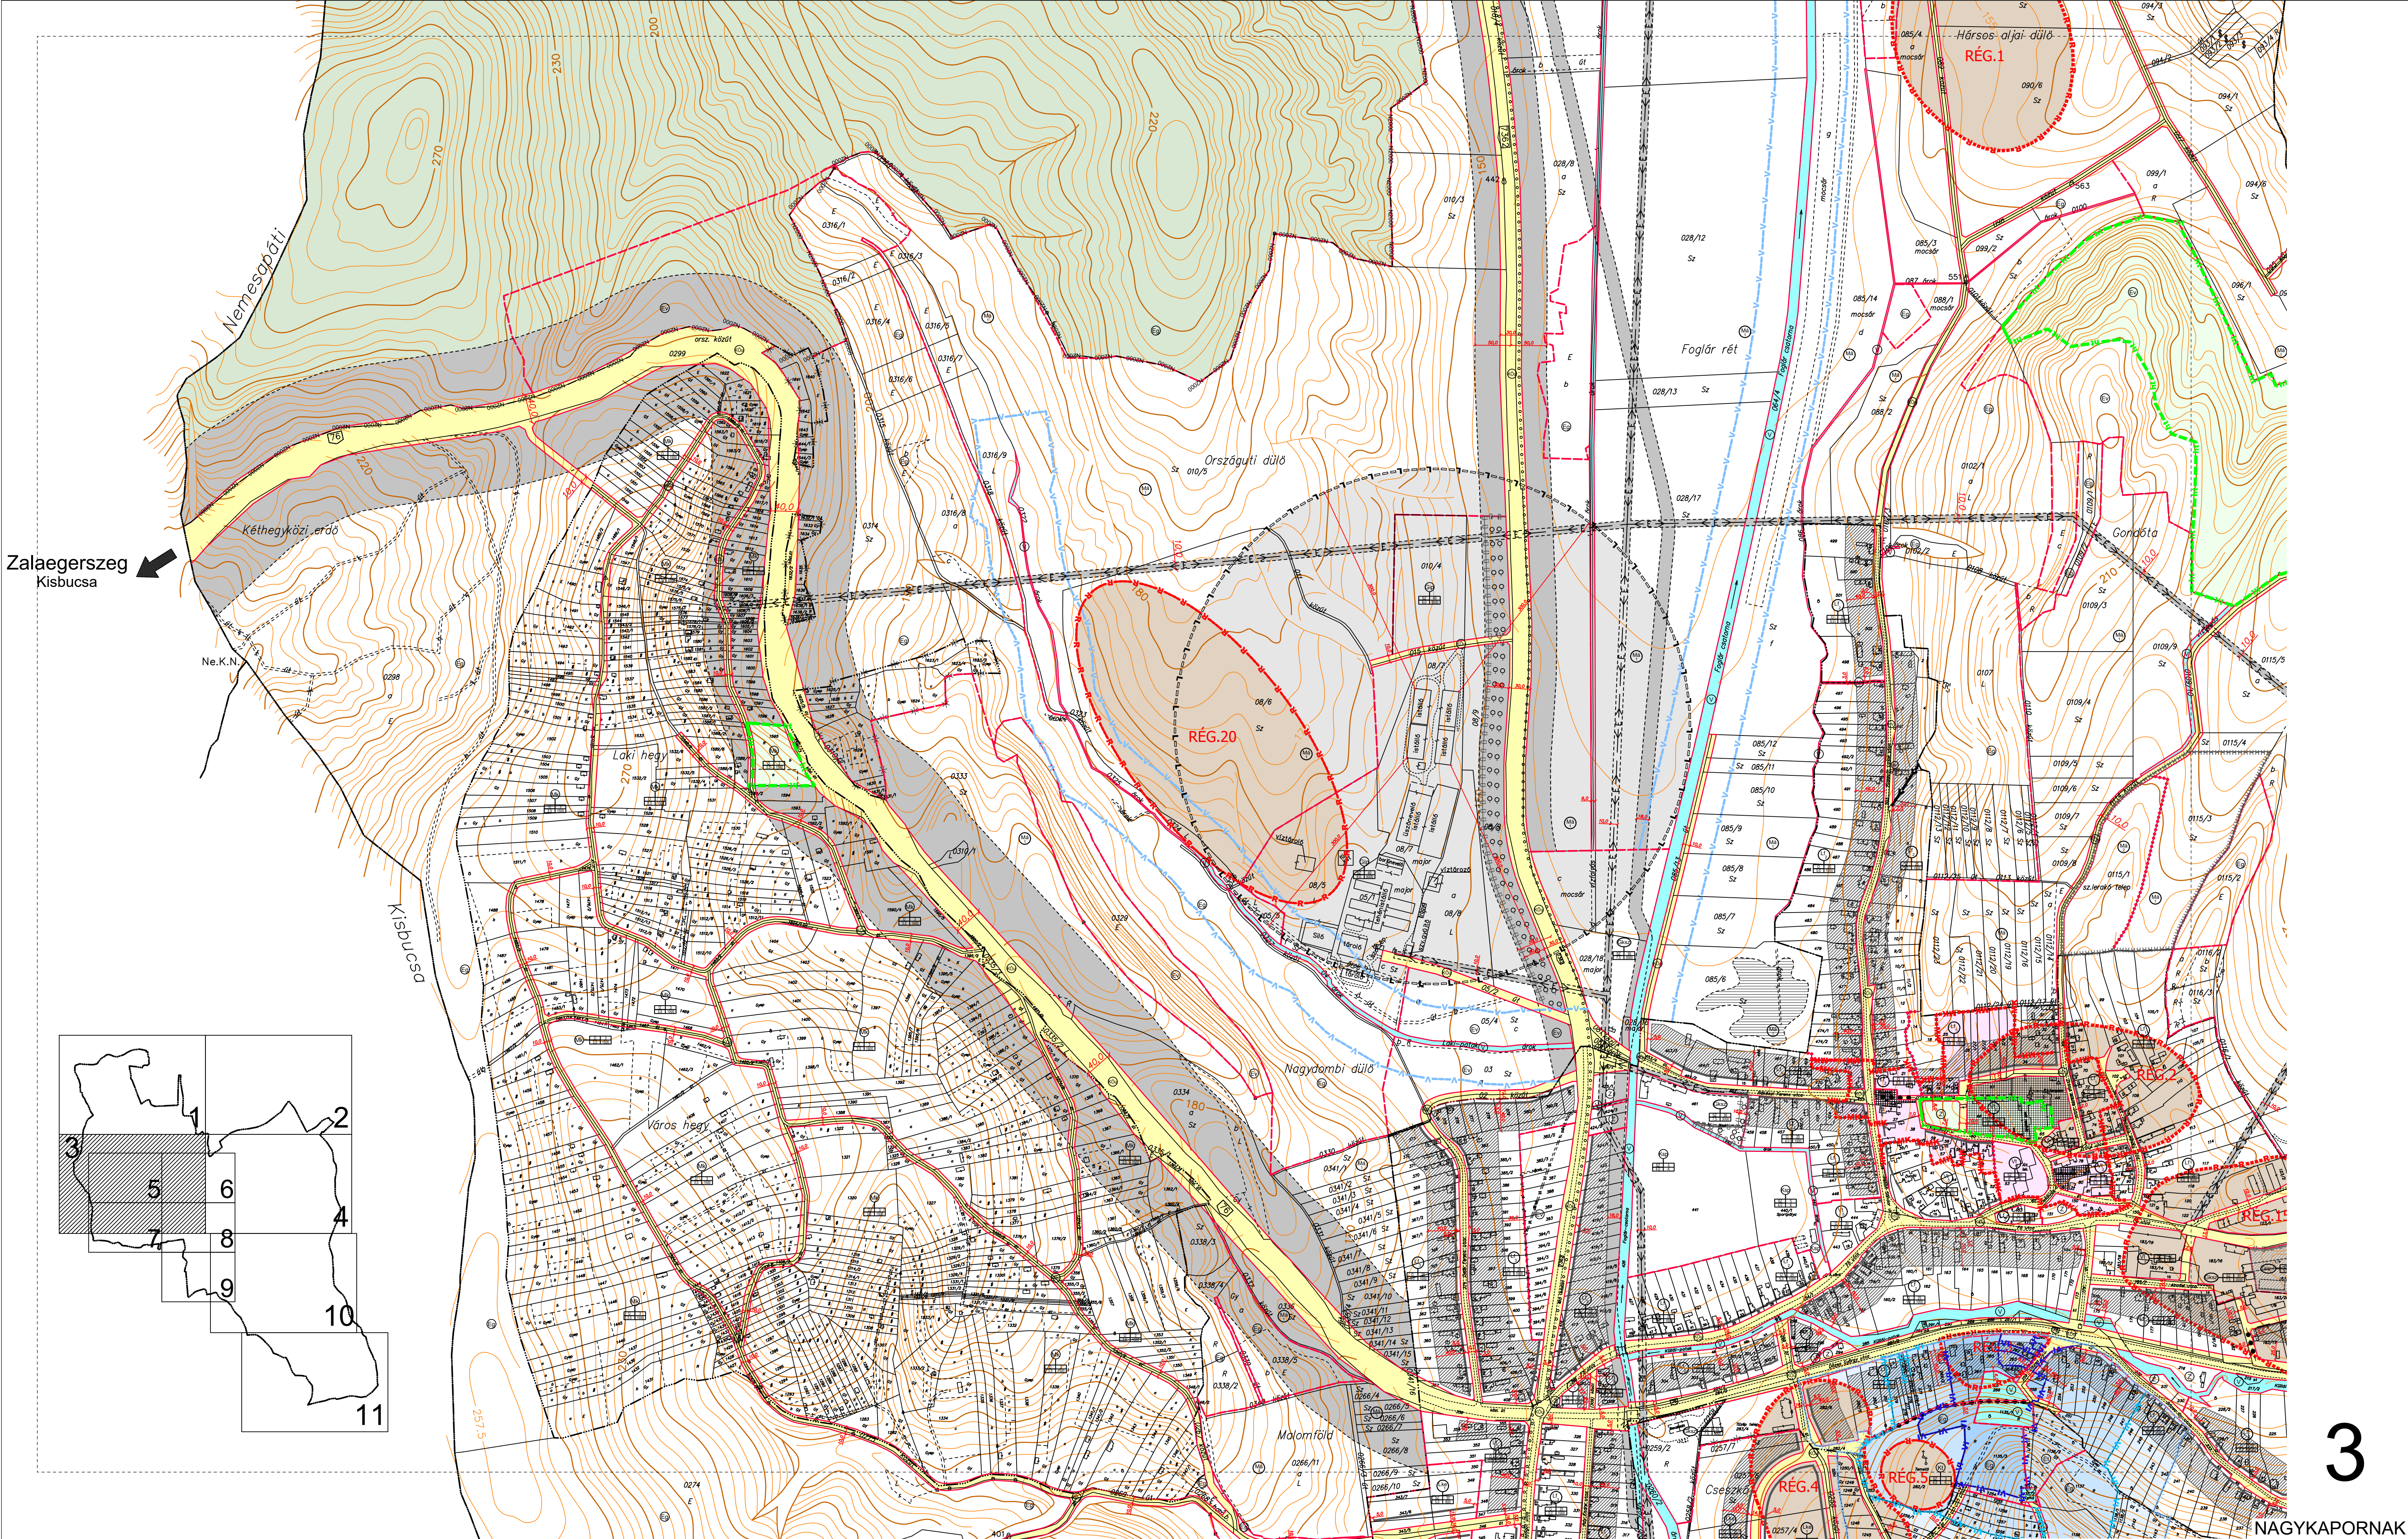

"Készült az állami alapadatok felhasználásával"

3. melléklete az 1/2021. (I.08.), 6/2022. (VII.6.),
8/2022. (XI.7.) és 4/2024. (VI.20.) önkormányzati
rendelettel módosított, 2/2009. (II. 05.)
önkormányzati rendeletnek

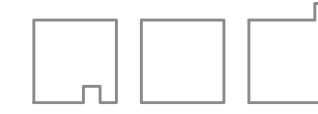

Adó építész és grafikus iroda kft.
8900 Zalaeegerszeg, Ady u. 2.
tel: 92 510 203 fax: 92 510 204
e-mail: aod@zalaszam.hu

SZABÁLYOZÁSI TERV		Megrendelő:	Nagykapornak település önkormányzata	M=1:4000
Településtervező:		AGG FERENC	okl. építész-mérnök, városépítési és városrendezési szakmérnök	2024.06.
Településtörténet, régészeti:		DR. VANDOR LÁSZLO	okl. régész, okl. műemlékvédelmi szakmérnök	TT-1-20-0001 Sz-277/2001
Tájrendezés és természetvédelem:		Dr. BALOGH AKOS	okl. tájépítész-mérnök	TT-1-11-0008 K-1-11-0008
Környezetvédelmi tervező:		HEGESZ TORONDI RITA	okl. építész-mérnök	268/2002 KVM
Közlekedési, közművek és vízellátási tervező:		HEGEDŰS KATALIN	okl. építész-mérnök	20-0020 V3-1:K1d-1
Elektromos energia ellátás tervező:		SÁNDORFI GYÖRGY	okl. villamosmérnök	20-0097 HT-1:1-VU-1
Hírközlési tervező:		KOLLER JÓZSEF	okl. távközlési szakmérnök	20-0461 TT-2: T2-1