



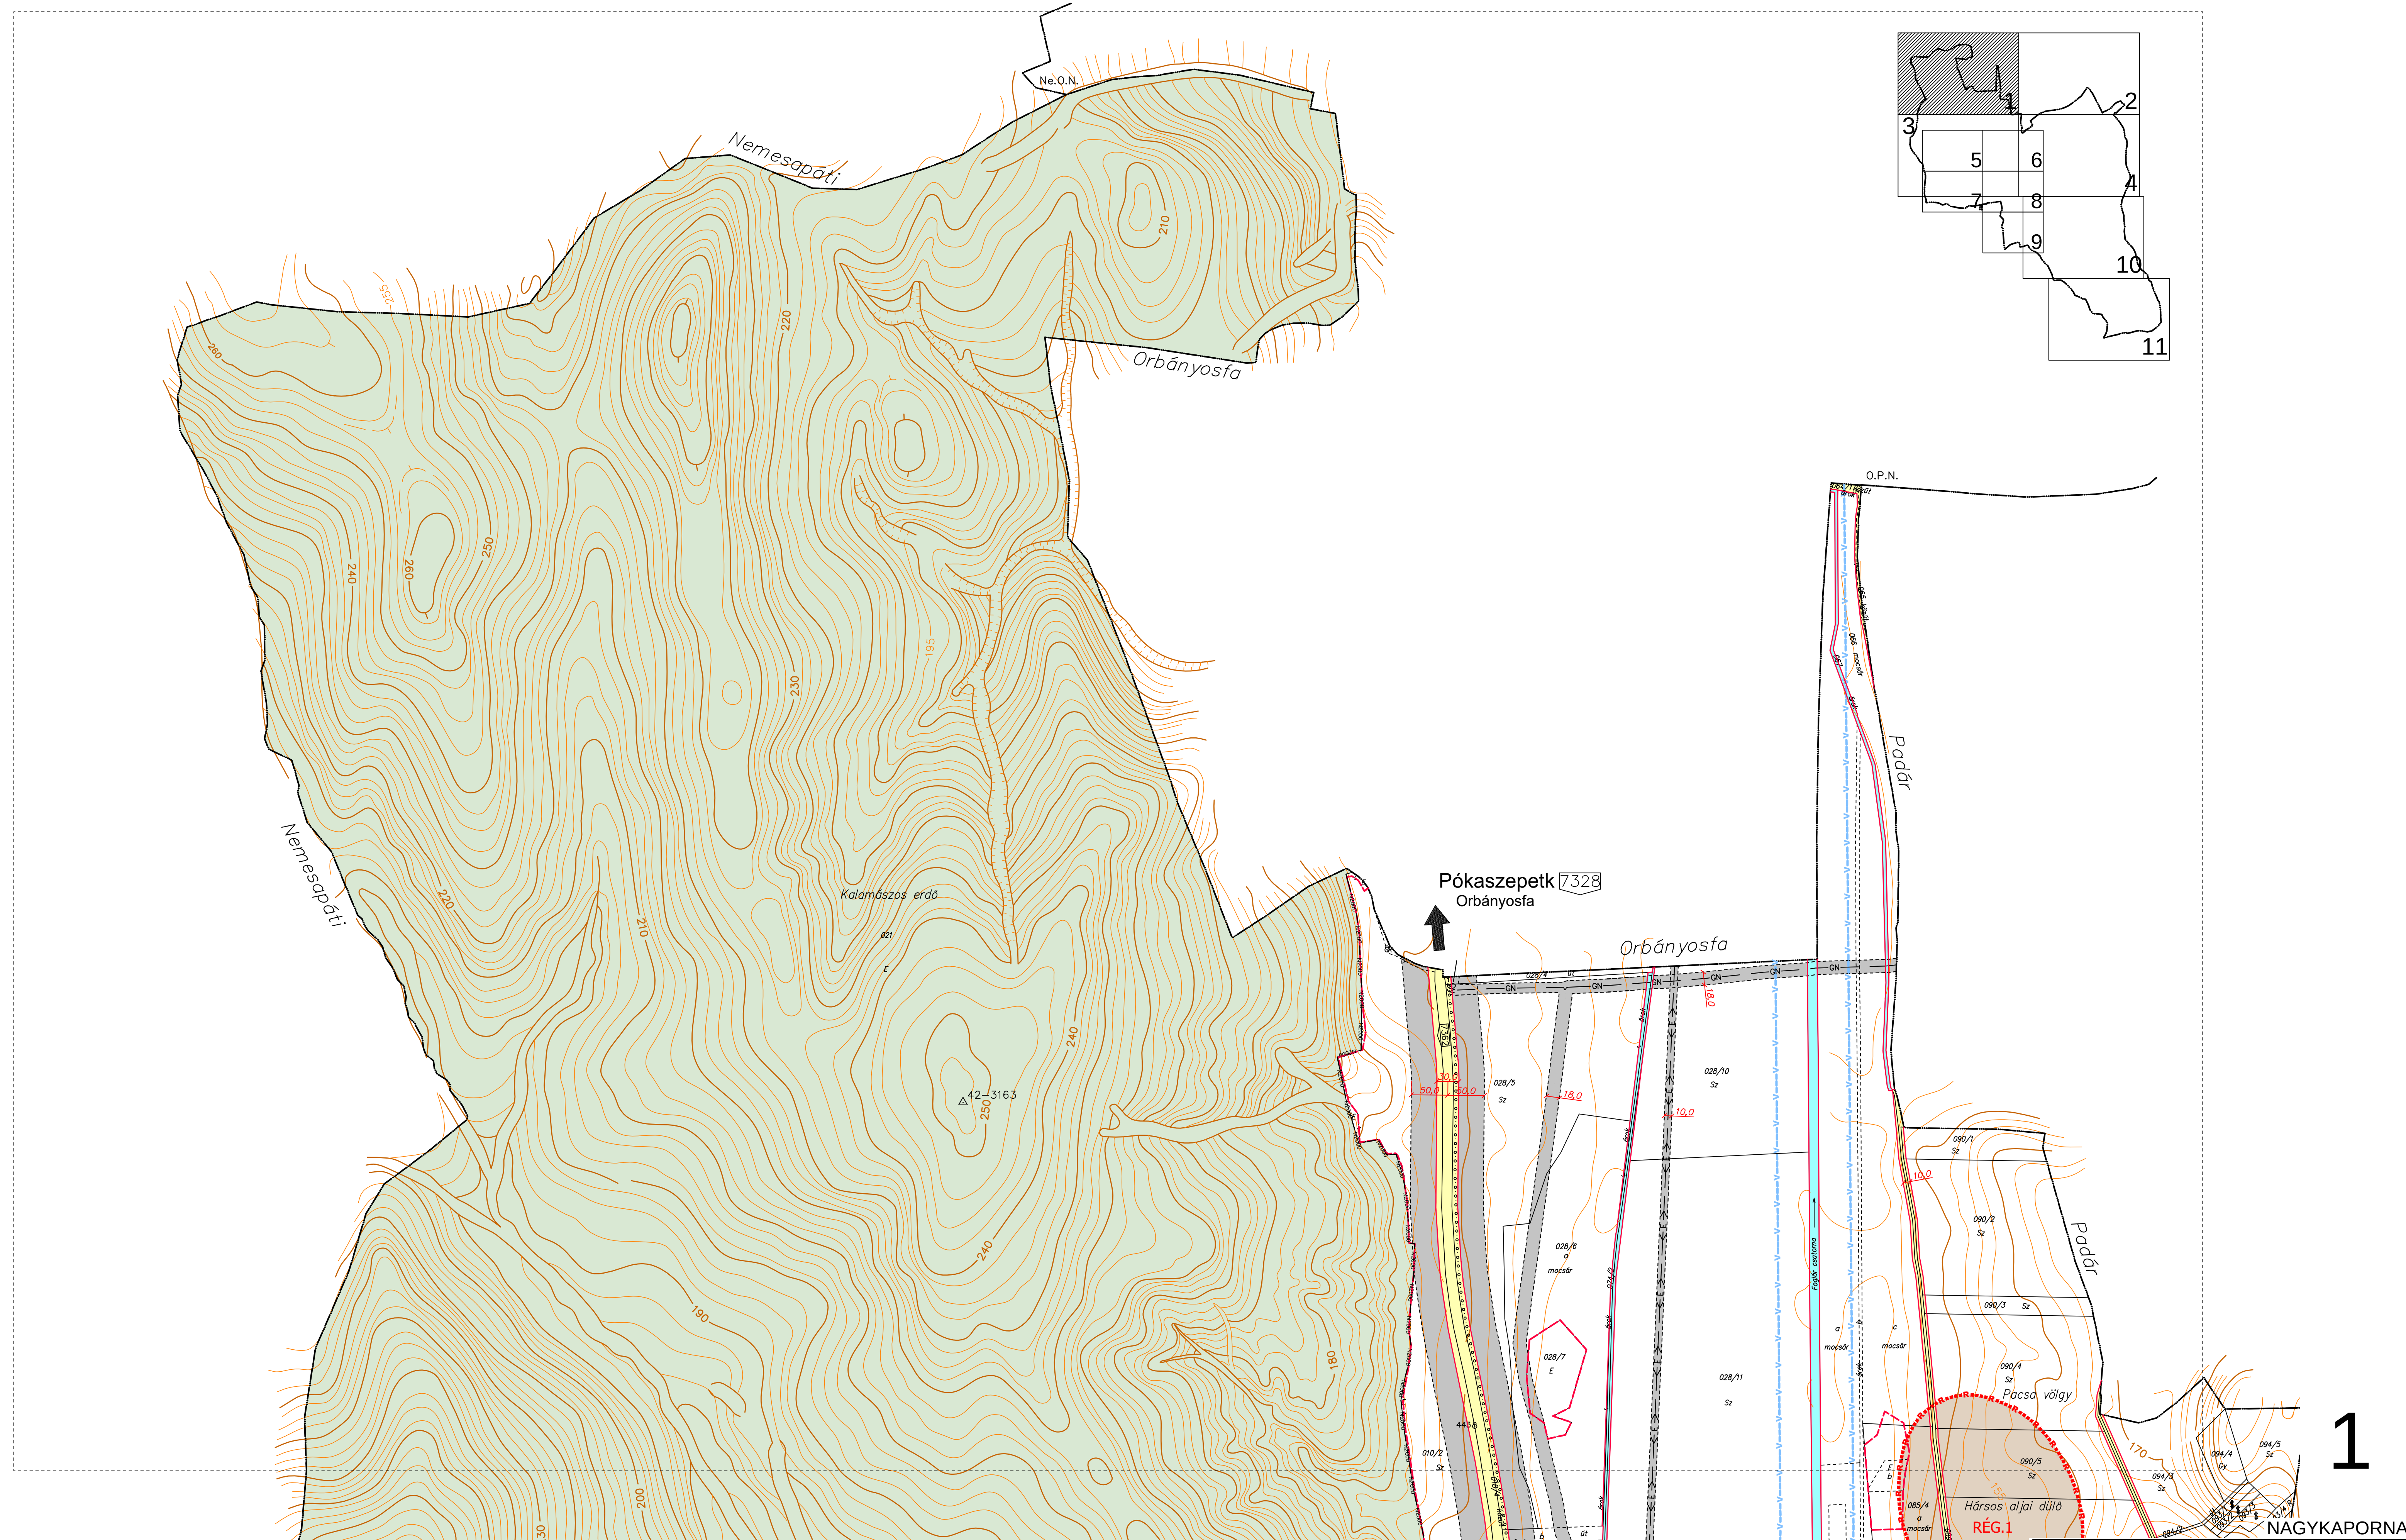

"Készült az állami alapadatok felhasználásával"

1. melléklete az 1/2021. (I.08.)
és 8/2022. (XI.7.) önkormányzati
rendelettel módosított, 2/2009. (II. 05.)
önkormányzati rendeletnek

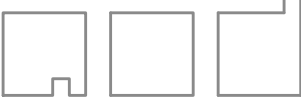

Adó, építész és grafikus iroda kft.
8900 Zalaegerszeg, Ady u. 2.
tel: 92 510 203 fax: 92 510 204
e-mail: aad@zalaszam.hu

SZABÁLYOZÁSI TERV		M=1:4000
Megrendelő:	Nagykapornak település önkormányzata	2022.11.
Településtervező:	AGG FERENC	TT-1-20-0001
Településtörténet, régészeti:	DR. VANDOR LÁSZLO régész, okl. műemlékvédelmi szakmérnök	Sz-277/2001
Térrendezés és természetvédelem:	Dr. BALOGH AKOS okl. tájépítész mérnök	TT-1-11-0008 K-1-11-0008
Környezetvédelmi tervező:	HEVESNÉ TORONDY RITA okl. építőmérnök	268/2002 KVM
Közelkedés, közutak és vízrendezés tervező:	HEGEDŰS KATALIN okl. építőmérnök	20-0020 V3-1-K1d-1
Elektromos energia ellátás tervező:	SÁNDORFI GYÖRGY okl. villamosmérnök	20-0097 HT-1-K1d-1
Hírközlési tervező:	KOLLER JÓZSEF távközlési szakmérnök	20-0461 TT-2-T2-1

1

NAGYKAPORNAK